




Lernplätze C001-C052 (Ebene 2)

Lernplätze C001-C052

Ebene 2

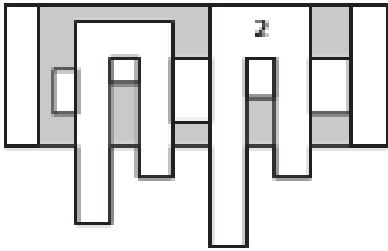

Ebene 1 „Magistrale“

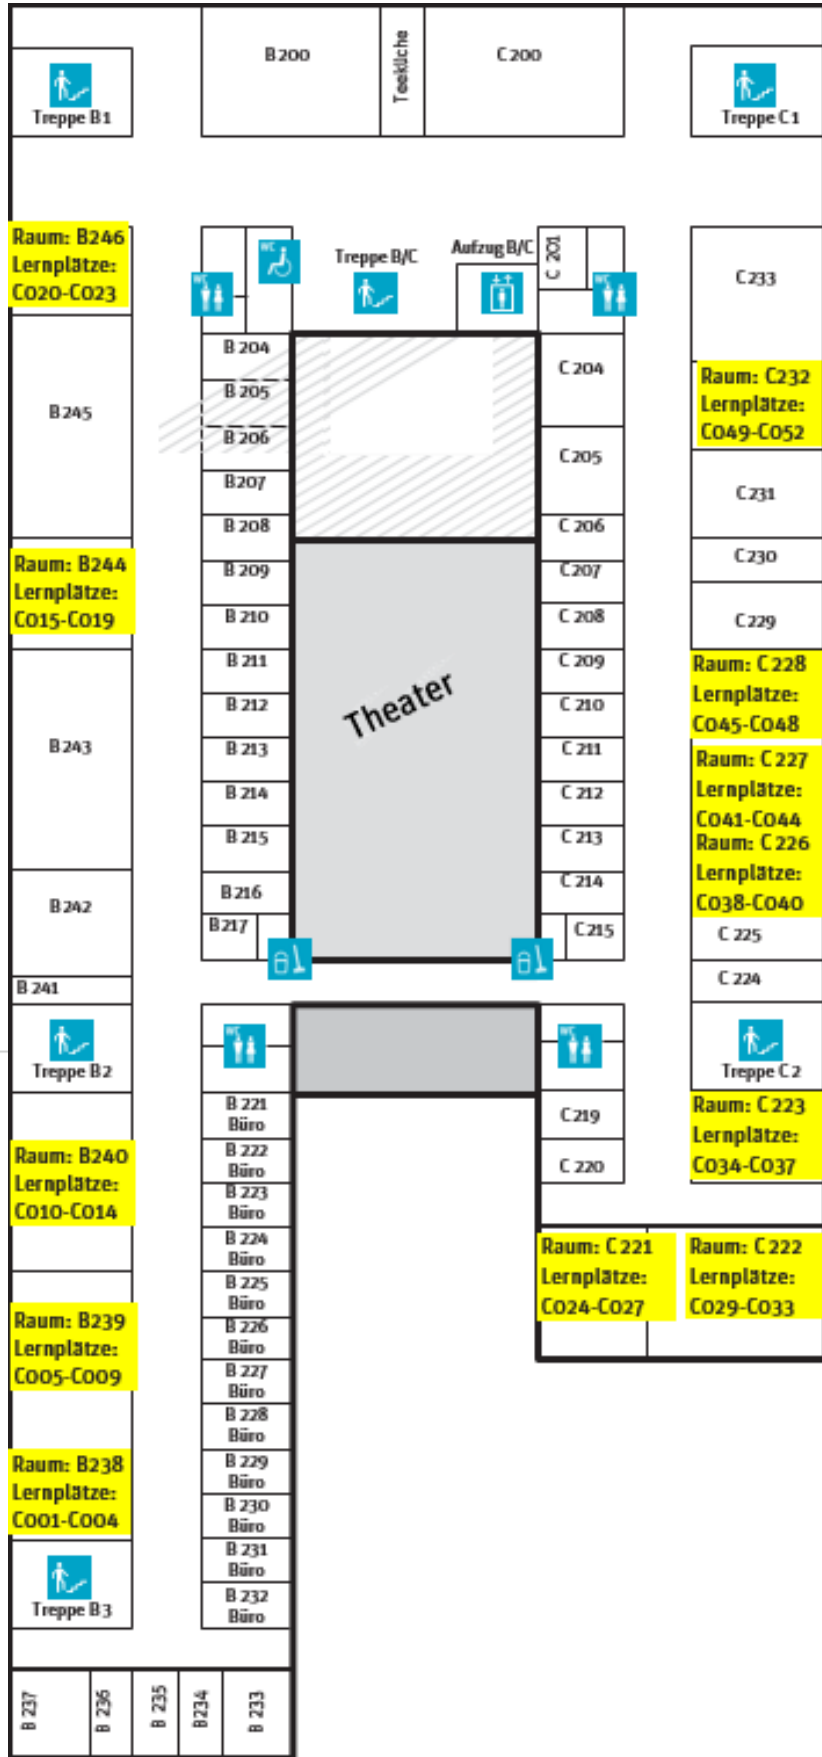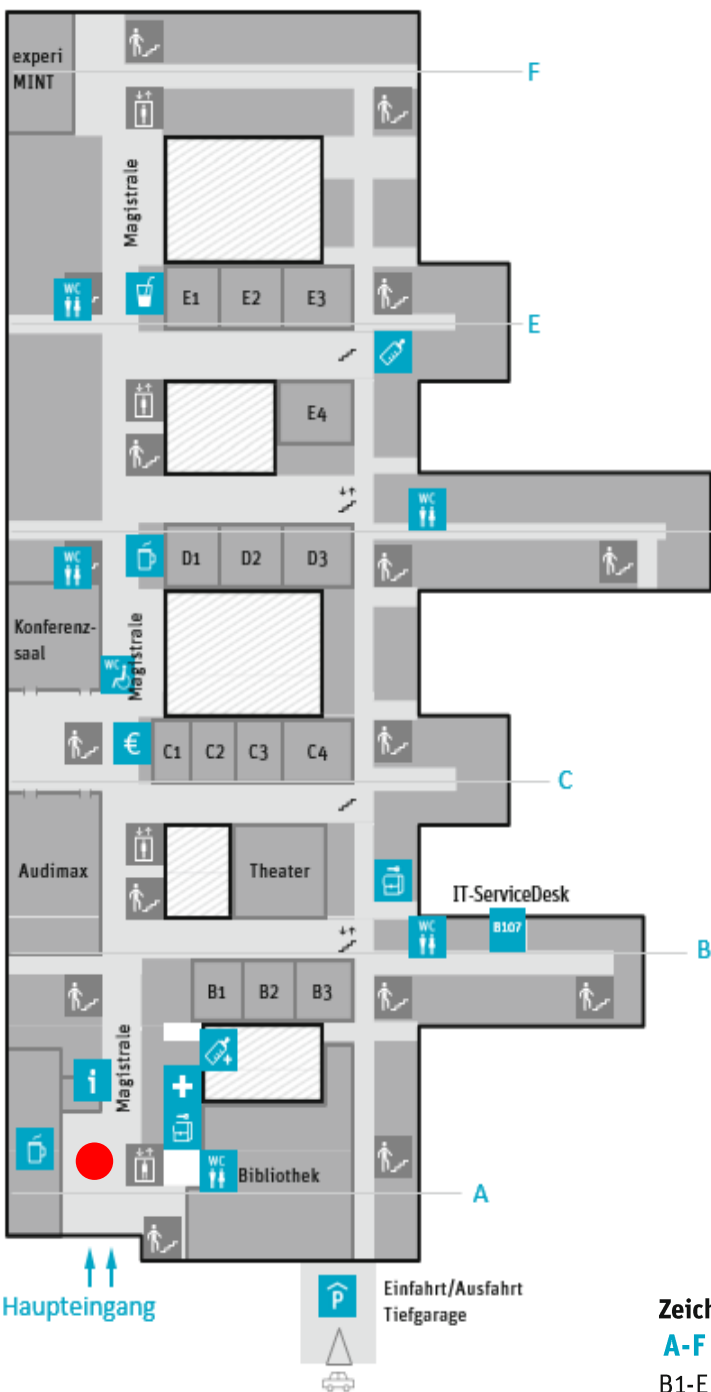

Zeichenerklärung

A-F Gebäudeteile

B1-E4 Hörsäle

Innenhof

Eltern-Kind-Raum

IT-ServiceDesk

B 107


FH Bielefeld

University of Applied Sciences



Lernplätze C053 - C060 (Ebene 3)

Ebene 3

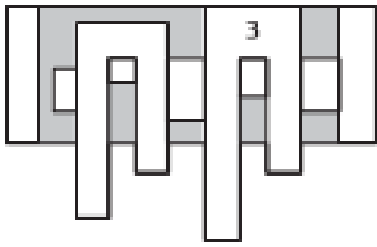

Ebene 1 „Magistrale“




Haupteingang

Einfahrt/Ausfahrt Tiefgarage

Zeichenerklärung

- A-F Gebäudeteile
- B1-E4 Hörsäle
- Innenhof
- ☒ Eltern-Kind-Raum

Lernplätze C053-C060

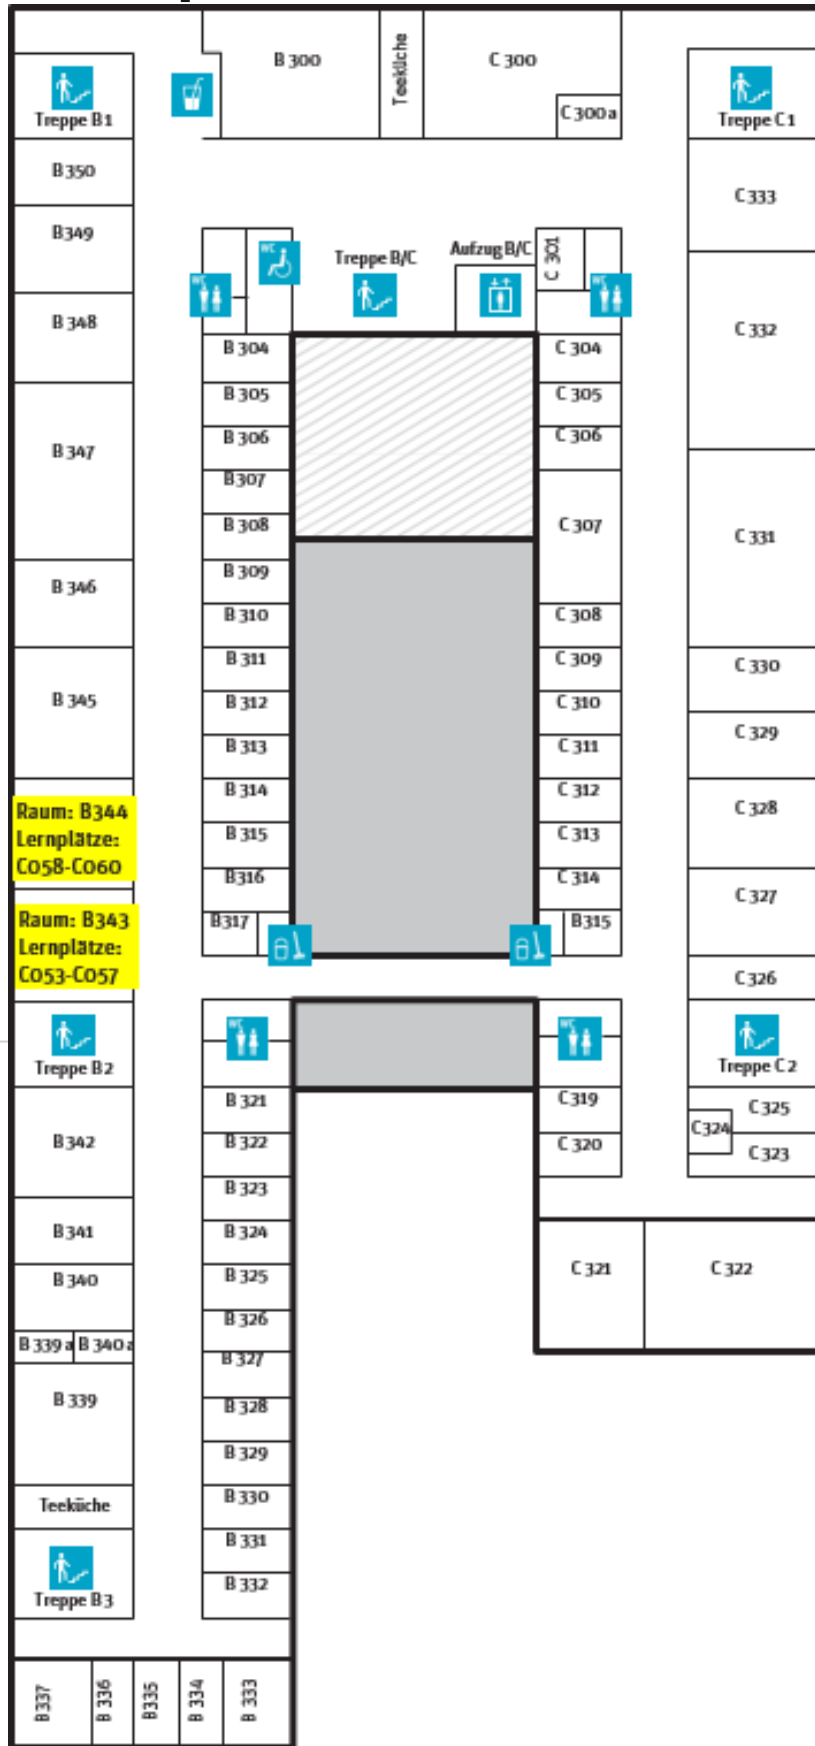

IT-ServiceDesk B 107

FH Bielefeld
University of Applied Sciences

